

ΕΦΗΜΕΡΙΔΑ ΤΗΣ ΚΥΒΕΡΝΗΣΕΩΣ

ΤΗΣ ΕΛΛΗΝΙΚΗΣ ΔΗΜΟΚΡΑΤΙΑΣ

19 Δεκεμβρίου 2017 | ΤΕΥΧΟΣ ΤΕΤΑΡΤΟ | Αρ. Φύλλου **402**

ΠΕΡΙΕΧΟΜΕΝΑ

ΑΠΟΦΑΣΕΙΣ

Αριθμ. 75084 (1)

Επικύρωση έκθεσης για τον καθορισμό οριογραμμών αιγιαλού και παραλίας στη θέση «Κάβος Αλμυρού - Λαγκάδι Βαζαίου» νήσου Σχοινούσας Δήμου Νάξου και Μικρών Κυκλάδων.

Ο ΣΥΝΤΟΝΙΣΤΗΣ
ΑΠΟΚΕΝΤΡΩΜΕΝΗΣ ΔΙΟΙΚΗΣΗΣ ΑΙΓΑΙΟΥ

Έχοντας υπόψη:

1. Τις διατάξεις του ν.2971/2001 (ΦΕΚ 285/τ.Α΄/19-12-2001) «Αιγιαλός, παραλία και άλλες διατάξεις», όπως τροποποιήθηκε και ισχύει.

2. Τις διατάξεις του άρθρου 46 παρ. 21 του ν.3220/2004 (ΦΕΚ 15/τ.Α΄/28-01-2004) «Μέτρα αναπτυξιακής και κοινωνικής πολιτικής - αντικειμενοποίηση του φορολογικού ελέγχου και άλλες διατάξεις».

3. Τις διατάξεις των άρθρων 6, 280 και 283 παρ.4 του ν.3852/2010 «Νέα Αρχιτεκτονική της Αυτοδιοίκησης και της Αποκεντρωμένης Διοίκησης - Πρόγραμμα Καλλικράτης» (ΦΕΚ 87/τ.Α΄/7-6-2010), όπως ισχύει.

4. Τις διατάξεις των άρθρων 28 και 28Α του ν. 4325/2015 (ΦΕΚ 47/τ.Α΄/2015) «Εκδημοκρατισμός της Διοίκησης - Καταπολέμηση Γραφειοκρατίας και Ηλεκτρονική Διακυβέρνηση αδικιών και άλλες διατάξεις».

5. Το υπ' αριθ. 143/23.12.2010 π.δ. (ΦΕΚ 236/τ.Α΄/27-12-2010) «Οργανισμός της Αποκεντρωμένης Διοίκησης Αιγαίου».

6. Την υπ' αριθ. 14192/15.05.2017 (ΦΕΚ 250/Υ.Ο.Δ.Δ./26-05-2017) απόφαση του Υπουργού Εσωτερικών περί διορισμού του Νικόλαου Θεοδωρίδη ως Συντονιστή της Α.Δ. Αιγαίου.

7. Την υπ' αριθ. 10633649/790/Α00006/03-08-2004 απόφαση του Υπουργού Οικονομίας και Οικονομικών «Καταγραφή - Διοικητική κωδικοποίηση των αρμοδιοτήτων σε θέματα Υπηρεσιών του Υπουργείου Οικονομίας και Οικονομικών που περιέχονται στους Γενικούς Γραμματείς Περιφερειών».

8. Την υπ' αριθ. 29395/19-05-2017 (ΑΔΑ:72ΩΠΟΡ1Ι-8ΝΝ) απόφαση του Γενικού Γραμματέα της Αποκεντρωμένης Διοίκησης Αιγαίου περί «Ορισμού Μελών Επιτροπής Καθορισμού Αιγιαλού και Παραλίας, Παλαιού Αιγιαλού καθώς και της Όχθης, Παλαιάς Όχθης και Παρόχθιας Ζώνης (άρθρο 100 του π.δ. 284/1988, άρθρα 3 και 31 του ν. 2971/2001 (ΦΕΚ 285/Α΄) στην περιοχή αρμοδιότητας της Αποκεντρωμένης Διοίκησης Αιγαίου».

9. Την υπ' αριθ. 32906/06-06-2017 απόφαση του Συντονιστή Αποκεντρωμένης Διοίκησης Αιγαίου περί «Μεταβίβασης αρμοδιοτήτων και παροχή εξουσιοδότησης υπογραφής διοικητικών πράξεων και εγγράφων "με εντολή Συντονιστή Αποκεντρωμένης Διοίκησης Αιγαίου" στον Προϊστάμενο της Γενικής Διεύθυνσης Εσωτερικής Λειτουργίας της Αποκεντρωμένης Διοίκησης Αιγαίου και στους Προϊσταμένους των οργανικών μονάδων αυτής».

10. Την υπ' αριθ. 1030067/296/Α006/7-04-2004 εγκύκλιο της Δ/νσης Οργάνωσης του Υπουργείου Οικονομίας και Οικονομικών.

11. Το υπ' αριθ. πρωτ. Δ6Α1022671/ΕΞ2011/10-02-2011 έγγραφο της Γενικής Γραμματείας Φορολογικών και Τελωνειακών θεμάτων του Υπουργείου Οικονομικών περί «Αρμοδιότητας Υπογραφής».

12. Το υπ' αριθ. πρωτ. Δ10Β/6891ΕΞ2014/27-08-2014 (ΠΟΛ.1196) έγγραφο της Διεύθυνσης Δημόσιας Περιουσίας της Γενικής Γραμματείας Δημόσιας Περιουσίας του Υπουργείου Οικονομικών, με το οποίο παρέχονται διευκρινήσεις επί των διατάξεων του άρθρου 11 του ν. 4281/2014.

13. Την από 23-10-2017 έκθεση της, κατά το άρθρο 3 του ν.2971/2001, αρμόδιας Επιτροπής καθορισμού ορίων αιγιαλού και παραλίας για τον καθορισμό οριογραμμών αιγιαλού και παραλίας στη θέση «Κάβος Αλμυρού - Λαγκάδι Βαζαίου» νήσου Σχοινούσας Δήμου Νάξου και Μικρών Κυκλάδων.

14. Τους ορθοφωτοχάρτες ετών λήψης 2008-2009 που διατέθηκαν από την Ε.Κ.Χ.Α. Α.Ε. σε εφαρμογή του άρθρου 11 του ν. 4281/2014 (ΦΕΚ 160/τ.Α΄/2014) και ενσωματώθηκαν στο σύστημα Ψ.Υ.-ΔΗ.ΠΕ.Ε.Κ. της Γενικής Γραμματείας Δημόσιας Περιουσίας του υπουργείου Οικονομικών.

15. Το με αριθμό Τ23 και υπό κλίμακα 1:1000 τοπογραφικό διάγραμμα επί του ανωτέρω ορθοφωτογραφικού υποβάθρου, εξαρτημένο από το κρατικό δίκτυο συντεταγμένων (ΕΓΣΑ'87) το οποίο συντάχθηκε τον Οκτώβριο του 2017 από την Άρτεμη Καραγεωργίου, Τοπογράφο Μηχανικό ΠΕ, της Περιφερειακής Διεύθυνσης Δημόσιας Περιουσίας Αιγαίου και θεωρήθηκε από τον Δημήτρη Κουλούκη, Πολιτικό Μηχανικό ΠΕ, Προϊστάμενο του Τμήματος Γ' - Τεχνικής Υποστήριξης και Διαχείρισης της ίδιας Διεύθυνσης.

16. Το υπ' αριθ. πρωτ. 10017/25-10-2017 έγγραφο της Περιφερειακής Διεύθυνσης Δημόσιας Περιουσίας Αιγαίου, αποφασίζουμε:

Επικυρώνουμε την από 23-10-2017 έκθεση της, κατά το άρθρο 3 του ν.2971/2001, αρμόδιας Επιτροπής καθορισμού αιγιαλού και παραλίας για τον καθορισμό οριογραμμών αιγιαλού και παραλίας στη θέση «Κάβος Αλμυρού -Λαγκάδι Βαζαίου» νήσου Σχοινούσας Δήμου Νάξου και Μικρών Κυκλάδων και το με αριθμό Τ23 και υπό κλίμακα 1:1000 τοπογραφικό διάγραμμα, εξαρτημένο από το κρατικό δίκτυο συντεταγμένων (ΕΓΣΑ'87), το οποίο συντάχθηκε τον Οκτώβριο του 2017 από την Άρτεμη Καραγεωργίου, Τοπογράφο Μηχανικό ΠΕ της Περιφερειακής Διεύθυνσης Δημόσιας Περιουσίας Αιγαίου και θεωρήθηκε από τον Δημήτρη Κουλούκη, Πολιτικό Μηχανικό ΠΕ, Προϊστάμενο του Τμήματος Γ' -Τεχνικής Υποστήριξης και Διαχείρισης της ίδιας Διεύθυνσης.

Επί του ανωτέρω τοπογραφικού διαγράμματος η Επιτροπή καθορίζει:

- την οριογραμμή του αιγιαλού με κόκκινη, πολυγωνική γραμμή και κορυφές Α1, Α2, ..., Α24, Α25.
- την οριογραμμή της παραλίας με κίτρινη πολυγωνική γραμμή και κορυφές Π1, Π2, ..., Π24, Π25 σε απόσταση 10 μέτρων από την οριογραμμή του αιγιαλού, προκειμένου να εξασφαλιστεί η επικοινωνία της ξηράς με τη θάλασσα και αποφαίνεται ότι δεν υπάρχει παλαιός αιγιαλός.

Στη ζώνη της παραλίας υπάρχουν κατασκευές (περιφράξεις, μανδρότοιχοι κ.λπ.) οι οποίες δεν εξαιρούνται.

Η απόφαση αυτή με την έκθεση της Επιτροπής και το τοπογραφικό διάγραμμα να δημοσιευθούν στην Εφημερίδα της Κυβερνήσεως.

Ερμούπολη, 23 Νοεμβρίου 2017

Με εντολή Συντονιστή
Αποκεντρωμένης Διοίκησης
Ο Αναπληρωτής Προϊστάμενος της Διεύθυνσης

ΑΡΙΣΤΟΤΕΛΗΣ ΜΑΡΚΑΝΤΩΝΗΣ

ΕΚΘΕΣΗ ΕΠΙΤΡΟΠΗΣ
ΚΑΘΟΡΙΣΜΟΥ ΑΙΓΙΑΛΟΥ ΚΑΙ ΠΑΡΑΛΙΑΣ
(Άρθρο 3 ν. 2971/2001)

Για τον καθορισμό των οριογραμμών αιγιαλού και παραλίας στη θέση «Κάβος Αλμυρού - Λαγκάδι Βαζαίου» νήσου Σχοινούσας Δήμου Νάξου και Μικρών Κυκλάδων.

Στη Σχοινούσα, σήμερα 23-10-2017, οι υπογράφοντες:

- Δημήτριος Πατρώνης, Προϊστάμενος της Περιφερειακής Διεύθυνσης Δημόσιας Περιουσίας Αιγαίου, ως πρόεδρος,
- Άρτεμις Καραγεωργίου, Τοπογράφος Μηχανικός της Περιφερειακής Διεύθυνσης Δημόσιας Περιουσίας Αιγαίου, ως μέλος,
- Ν. Μαυροειδή, αναπληρώτρια του Λιμενάρχη Νάξου, ως μέλος,
- Ο Προϊστάμενος της Διεύθυνσης Περιβάλλοντος και Χωρικού Σχεδιασμού Νοτίου Αιγαίου που προσκλήθηκε με την υπ'αριθμ. 9617/16-10-2017 πρόσκληση του προέδρου, δεν παρέστη.
- Αλέξανδρος Μυλωνάς, Προϊστάμενος της Υπηρεσίας Δόμησης του Δήμου Νάξου και Μικρών Κυκλάδων, ως μέλος.

αποτελούντες την Επιτροπή καθορισμού αιγιαλού και παραλίας του άρθρου 3 του ν. 2971/2001 «Αιγιαλός, παραλία και άλλες διατάξεις» που συστάθηκε με την υπ' αριθμ. 29395/19-05-2017 απόφαση του Γενικού Γραμματέα της Αποκεντρωμένης Διοίκησης Αιγαίου (ΑΔΑ:72ΩΠΟΡ1Ι-8ΝΝ), μεταβήκαμε στην προαναφερθείσα περιοχή και έχοντας υπόψη:

1) Το άρθρο 105 του π.δ. 111/2014 (ΦΕΚ 178/Α΄).

2) Τις διατάξεις του άρθρου 4 «Χάραξη αιγιαλού και παραλίας» του ν.2971/2001, όπως αντικαταστάθηκε με το άρθρο 11 του ν. 4281/2014 (ΦΕΚ 160/Α') και ισχύει.

3) Το υπ'αριθμ. Δ10Β/6891ΕΞ2014/27-08-2014 (ΠΟΛ1196) έγγραφο της Διεύθυνσης Δημόσιας Περιουσίας της Γενικής Γραμματείας Δημόσιας Περιουσίας του Υπουργείου Οικονομικών, με το οποίο δίνονται διευκρινίσεις επί των διατάξεων του άρθρου 11 του ν.4281/2014.

4) Το γεγονός ότι η υπόψη περιοχή δεν συμπεριλαμβάνεται σε εκείνες των οποίων τα υπόβαθρα εξαιρούνται από την ανάρτηση στο διαδίκτυο ή στις οποίες αναστέλλεται ο κοινόχρηστος χαρακτήρας του αιγιαλού και της παραλίας, όπως αυτές υποδείχθηκαν με το υπ' αριθμ. Φ.900/40/82 7227/Σ.366/19-07-2015 εμπιστευτικό έγγραφο του Γ.Ε.Σ.

5) Την υπ' αριθμ. 1089532π.ε./8205π.ε./Β0010/20-04-2005 (ΦΕΚ 595/Β') απόφαση των Υπουργών Οικονομίας και Οικονομικών και Περιβάλλοντος Χωροταξίας και Δημοσίων Έργων «Στοιχεία καθορισμού αιγιαλού και παραλίας».

6) Την υπ' αριθμ. 9164/03-10-2017 αίτηση των Παύλου Γρηγοριάδη και Άννας Μάτσα για καθορισμό των οριογραμμών αιγιαλού και παραλίας στην περιοχή.

7) Τα φυσικά χαρακτηριστικά της περιοχής: Η ακτή είναι βραχώδης και ο πυθμένας έχει μικρή κλίση και βάθος 20 μ στην είσοδο του όρμου Βαζαίου. Η περιοχή βρίσκεται στη νότια πλευρά του Κάβου Αλμυρού και προσβάλλεται από ανέμους ανατολικής έως νοτιοανατολικής διεύθυνσης, μέγιστης έντασης 8 Beaufort, με ανάπτυγμα πελάγους που δεν υπερβαίνει τα 30 km.

8) Τα λοιπά δεδομένα της περιοχής: (i) Δεν υπάρχουν καταγεγραμμένα δημόσια κτήματα (ii) Δεν υπάρχουν φυσικοί παράκτιοι πόροι (iii) η νήσος Σχοινούσα ανήκει στο δίκτυο Natura με κωδικό GR4220013 (iv) Η περιοχή δεν έχει ενταχθεί στο Εθνικό Κτηματολόγιο (v) Με το π.δ.10-05-2002

(ΦΕΚ 402/Δ') καθορίστηκαν οι χρήσεις γης και οι όροι και περιορισμοί δόμησης στις εκτός σχεδίου και εκτός ορίων οικισμού περιοχές της νήσου Σχοινούσας.

9) Τους ορθοφωτοχάρτες ετών λήψης 2008 - 2009 που διατέθηκαν από την Ε.Κ.Χ.Α. Α.Ε. σε εφαρμογή του άρθρου 11 του ν. 4281/2014 (ΦΕΚ 160/Α') και ενσωματώθηκαν στο σύστημα Ψ.Υ.-ΔΗ.ΠΕ.Ε.Κ. της Γενικής Γραμματείας Δημόσιας Περιουσίας του Υπουργείου Οικονομικών.

10) Το με αριθμό Τ23 και υπό κλίμακα 1:1000 τοπογραφικό διάγραμμα επί του ανωτέρω ορθοφωτογραφικού υποβάθρου, εξαρτημένο από το κρατικό δίκτυο συντεταγμένων (ΕΓΣΑ' 87), το οποίο συντάχθηκε τον Οκτώβριο του 2017 από την Άρτεμη Καραγεωργίου, Τοπογράφο Μηχανικό Π.Ε. της Περιφερειακής Διεύθυνσης Δημόσιας Περιουσίας Αιγαίου και θεωρήθηκε από τον Δημήτρη Κουλούκη, Πολιτικό Μηχανικό ΠΕ, Προϊστάμενο του Τμήματος Γ'-Τεχνικής Υποστήριξης και Διαχείρισης της ίδιας Διεύθυνσης.

Καθορίζουμε επί του ανωτέρω διαγράμματος:

- Την οριογραμμή του αιγιαλού με κόκκινη πολυγωνική γραμμή και κορυφές Α1, Α2 ..... Α24, Α25.

- Την οριογραμμή της παραλίας με κίτρινη πολυγωνική γραμμή και κορυφές Π1, Π2 ...... Π24, Π25 σε απόσταση 10 μέτρων από την οριογραμμή του αιγιαλού, προκειμένου να εξασφαλιστεί η επικοινωνία της ξηράς με τη θάλασσα.

- Αποφαινόμαστε ότι δεν υπάρχει παλαιός αιγιαλός.


Στην ζώνη της παραλίας υπάρχουν κατασκευές (περιφράξεις, μανδρότοιχοι κ.λπ.) οι οποίες δεν εξαιρούνται.

Η Επιτροπή

Ο Πρόεδρος	Τα Μέλη
	Α. ΚΑΡΑΓΕΩΡΓΙΟΥ
	Ν. ΜΑΥΡΟΕΙΔΗ
ΔΗΜΗΤΡΙΟΣ ΠΑΤΡΩΝΗΣ	Α. ΜΥΛΩΝΑΣ

ΕΘΝΙΚΟ ΤΥΠΟΓΡΑΦΕΙΟ
Για τεχνικούς λόγους στο σχεδιάγραμμα, από το ηλεκτρονικό αρχείο, έγινε σμίκρυνση κατά ποσοστό 41%



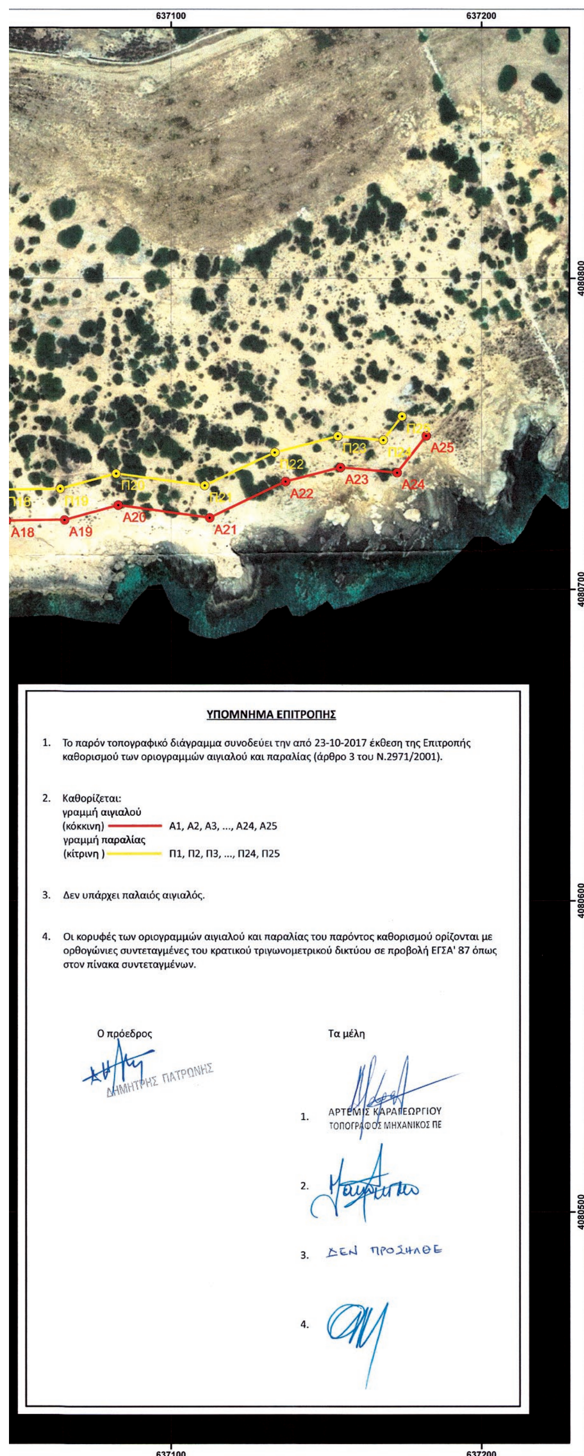

ΣΥΝΤΕΤΑΓΜΕΝΕΣ ΚΟΡΥΦΩΝ					
ΟΡΙΟΓΡΑΜΜΗ ΑΙΓΙΑΛΟΥ			ΟΡΙΟΓΡΑΜΜΗ ΠΑΡΑΛΙΑΣ		
Α/Α	X	Y	Α/Α	X	Y
A1	636814.95	4080477.36	Π1	636806.58	4080482.83
A2	636824.81	4080492.47	Π2	636817.10	4080498.95
A3	636833.62	4080500.73	Π3	636827.73	4080508.91
A4	636858.57	4080514.25	Π4	636856.90	4080524.71
A5	636874.29	4080511.39	Π5	636874.11	4080521.59
A6	636890.32	4080514.88	Π6	636884.75	4080523.90
A7	636897.62	4080523.93	Π7	636890.89	4080531.51
A8	636919.62	4080537.72	Π8	636916.12	4080547.32
A9	636937.76	4080540.27	Π9	636931.88	4080549.54
A10	636951.89	4080561.86	Π10	636941.82	4080564.73
A11	636951.20	4080591.09	Π11	636941.09	4080595.83
A12	636978.27	4080612.52	Π12	636969.31	4080618.18
A13	636983.05	4080633.32	Π13	636972.85	4080633.58
A14	636974.10	4080683.95	Π14	636963.91	4080684.15
A15	636978.28	4080703.30	Π15	636969.05	4080707.90
A16	636986.32	4080712.60	Π16	636981.86	4080722.74
A17	637007.50	4080711.97	Π17	637006.36	4080722.01
A18	637046.61	4080722.19	Π18	637045.23	4080732.17
A19	637065.57	4080722.53	Π19	637064.14	4080732.50
A20	637082.87	4080727.25	Π20	637082.20	4080737.44
A21	637112.29	4080723.24	Π21	637110.71	4080733.55
A22	637136.83	4080734.77	Π22	637133.42	4080744.22
A23	637154.59	4080739.35	Π23	637153.76	4080749.46
A24	637172.78	4080737.72	Π24	637168.32	4080748.16
A25	637182.20	4080749.55	Π25	637174.38	4080755.78

ΥΠΟΥΡΓΕΙΟ ΟΙΚΟΝΟΜΙΚΩΝ
ΓΕΝΙΚΗ ΓΡΑΜΜΑΤΕΙΑ ΔΗΜΟΣΙΑΣ ΠΕΡΙΟΥΣΙΑΣ
ΓΕΝΙΚΗ Δ/ΝΣΗ ΔΗΜΟΣΙΑΣ ΠΕΡΙΟΥΣΙΑΣ & ΚΟΙΝΩΦ. ΠΕΡΙΟΥΣΙΩΝ

ΠΕΡΙΦΕΡΕΙΑΚΗ ΔΙΕΥΘΥΝΣΗ
ΔΗΜΟΣΙΑΣ ΠΕΡΙΟΥΣΙΑΣ ΑΙΓΑΙΟΥ

ΤΟΠΟΓΡΑΦΙΚΟ ΔΙΑΓΡΑΜΜΑ

ΚΑΘΟΡΙΣΜΟΥ ΟΡΙΟΓΡΑΜΜΩΝ ΑΙΓΙΑΛΟΥ ΚΑΙ ΠΑΡΑΛΙΑΣ

ΘΕΣΗ:
ΚΑΒΟΣ ΑΛΜΥΡΟΥ – ΛΑΓΚΑΔΙ ΒΑΖΑΙΟΥ
ΝΗΣΟΣ ΣΧΟΙΝΟΥΣΑ – ΔΗΜΟΣ ΝΑΞΟΥ & ΜΙΚΡΩΝ ΚΥΚΛΑΔΩΝ

ΥΠΟΒΑΘΡΟ:
ΟΡΘΟΦΩΤΟΧΑΡΤΕΣ ΕΤΩΝ 2008-2009 ΤΗΣ Ε.Κ.Χ.Α. Α.Ε.

ΕΞΑΡΤΗΣΗ	ΗΜΕΡΟΜΗΝΙΑ	ΑΡ. ΣΧΕΔΙΟΥ	ΚΛΙΜΑΚΑ
ΕΓΣΑ' 87	ΟΚΤΩΒΡΙΟΣ 2017	Τ23	1:1000

ΘΕΩΡΗΘΗΚΕ	ΣΥΝΤΑΧΘΗΚΕ
Ο ΠΡΟΪΣΤΑΜΕΝΟΣ ΤΟΥ ΤΜΗΜΑΤΟΣ Γ' ΤΕΧΝΙΚΗΣ ΥΠΟΣΤΗΡΙΞΗΣ & ΔΙΑΧΕΙΡΙΣΗΣ ΔΗΜΗΤΡΗΣ ΚΟΥΛΟΥΚΗΣ ΠΟΛΙΤΙΚΟΣ ΜΗΧΑΝΙΚΟΣ	ΑΡΤΕΜΙΣ ΚΑΡΑΓΕΩΡΓΙΟΥ ΤΟΠΟΓΡΑΦΟΣ ΜΗΧΑΝΙΚΟΣ

Αριθμ. 295858 (2)

Κήρυξη αναδασωτέου δημοσίου δάσους εμβαδού 11.370,00 τετραγωνικών μέτρων στη θέση «Μαραθιές - Παπαηλιέικα», Τοπικής Κοινότητας Καλού Νερού, Δημοτικής Ενότητας Αυλώνα, Δήμου Τριφυλίας, Νομού Μεσσηνίας.

Ο ΣΥΝΤΟΝΙΣΤΗΣ ΑΠΟΚΕΝΤΡΩΜΕΝΗΣ ΔΙΟΙΚΗΣΗΣ ΠΕΛΟΠΟΝΝΗΣΟΥ, ΔΥΤΙΚΗΣ ΕΛΛΑΔΑΣ ΚΑΙ ΙΟΝΙΟΥ

Έχοντας υπόψη:

1. Τις διατάξεις των άρθρων 24 παρ.1 και 11 7 παρ.3 του Συντάγματος.

2. Τις διατάξεις του άρθρου 90 του π.δ. 63/2005 «Κωδικοποίηση νομοθεσίας για την Κυβέρνηση και τα Κυβερνητικά όργανα» (ΦΕΚ 98/τ.Α' /2005).

3. Τις διατάξεις των άρθρων 6 και 280 του ν. 3852/2010 «Νέα Αρχιτεκτονική της Αυτοδιοίκησης και της Αποκεντρωμένης Διοίκησης - Πρόγραμμα Καλλικράτης» (ΦΕΚ 87/τ.Α'/2010).

4. Τις διατάξεις του π.δ. 139/2010 «Οργανισμός της Αποκεντρωμένης Διοίκησης Πελοποννήσου, Δυτικής Ελλάδας και Ιονίου» (ΦΕΚ 232/τ.Α'/2010).

5. Τις διατάξεις των άρθρων 28 και 28Α του ν. 4325/2015 (ΦΕΚ 47Α'/2015) «Εκδημοκρατισμός της Διοίκησης - Καταπολέμηση Γραφειοκρατίας και Ηλεκτρονική Διακυβέρνηση. Αποκατάσταση αδικιών και άλλες διατάξεις».

6. Την υπ' αριθμ. 15870/15-5-2017 απόφαση Υπ. Εσωτερικών (ΦΕΚ 250 Υ.Ο.Δ.Δ./2017) «Διορισμός του Νικολάου Παπαθεοδώρου του Αγγελάκη ως Συντονιστή της Αποκεντρωμένης Διοίκησης Πελοποννήσου, Δυτικής Ελλάδας και Ιονίου».

7. Τις διατάξεις του ν. 3208/2003 (ΦΕΚ 303/τ.Α'/2003).

8. Τις διατάξεις του ν.998/1979 «Περί προστασίας των δασών κ.λπ.» (ΦΕΚ 289/τ.Α'/1979) και ειδικότερα:

α) του άρθρου 41 παρ.1 και 3 β) του άρθρου 38 παρ.1 όπως αντικαταστάθηκε από το άρθρο 35 παρ. 1 του ν. 4280/2014 (ΦΕΚ 159/τ.Α΄/2014) και από το άρθρο 32 του ν. 4342/2015 (ΦΕΚ 143/τ.Α'/2015) και ισχύει και γ) του άρθρου 70 παρ. 3, όπως αντικαταστάθηκε από το άρθρο 1 παρ. 15 του ν. 3208/2003 (ΦΕΚ 303/τ.Α'/2003) και ισχύει.

9. Τις διαταγές του Υπουργείου Γεωργίας:

α) 160417/1180/8-7-1980 β) 1 82447/3049/24-9-1980.

10. Την αριθμ. 221525/41 95/21-9-2011 διαταγή Υπ.Π.Ε.Κ.Α. (ΑΔΑ:4Α8Η0-ΙΔΩ).

11. Την αριθμ. 5129/12-10-2017 πρόταση του Δασαρχείου Κυπαρισσίας περί κηρύξεως αναδασωτέας, της αναφερομένης στο θέμα έκτασης, αποφασίζουμε:

Κηρύσσουμε ως αναδασωτέο, με σκοπό την προστασία για την επαναδημιουργία της δασικής βλάστησης, αποτελούμενο από άτομα σχίνου, κουμαριάς, ρεικιού, αριάς και πεύκου που καταστράφηκε από πυρκαγιά που εκδηλώθηκε την 20-4-2017, το δημόσιο δάσος εμβαδού έντεκα χιλιάδων τριακοσίων εβδομήντα τετραγωνικών μέτρων (11.370,00 τ.μ.), που βρίσκεται στη θέση «Μαραθιές - Παπαηλιέικα», Τοπικής Κοινότητας Καλού Νερού, Δημοτικής Ενότητας Αυλώνα, Δήμου Τριφυλίας του Νομού Μεσσηνίας που προσδιορίζεται από το τμήμα 1(με σημεία α,β,γ,δ,ε,ζ,η,θ,ι,κ',λ',μ',ν',ξ',γ',δ',ε',ζ',η',θ',ι',α) και το τμήμα 2 (με σημεία ο',π',ρ',σ',ξ,ο') και κατά τμήμα έχει όρια:

ΤΜΗΜΑ 1

Ανατολικά: Δημόσιο δάσος και αναδασωτέα δημόσια δασική έκταση (αριθμ. 3051/30-8-2006 απόφ. Γ.Γ.Π.Π.).

Δυτικά: Ελαιώνα φερομ. ιδιοκτησίας Παναγιώτη Γαλάνη και αναδασωτέα δημόσια δασική έκταση (αριθμ. 683/19-4-1988 απόφ. Νομ. Μεσσηνίας).

Βόρεια: Ελαιώνα φερομ. ιδιοκτησίας Παναγιώτη Γαλάνη και δημόσιο δάσος.

Νότια: Αναδασωτέες δημόσιες δασικές εκτάσεις (αριθμ. 3051/30-8-2006 απόφ. Γ.Γ.Π.Π. και αριθμ. 683/19-4-1988 απόφ. Νομ. Μεσσηνίας).

ΤΜΗΜΑ 2

Ανατολικά: Αναδασωτέες δημόσιες δασικές εκτάσεις (αριθμ. 3051/30-8-2006 απόφ. Γ.Γ.Π.Π. και αριθμ. 683/19-4-1988 απόφ. Νομ. Μεσσηνίας).

Δυτικά: Δημόσιο δάσος και αναδασωτέα δημόσια δασική έκταση (αριθμ. 683/19-4-1988 απόφ. Νομ. Μεσσηνίας).

Βόρεια: Αναδασωτέα δημόσια δασική έκταση (αριθμ. 683/19-4-1988 απόφ. Νομ. Μεσσηνίας).

Νότια: Αναδασωτέα δημόσια δασική έκταση (αριθμ. 3051/30-8-2006 απόφ. Γ.Γ.Π.Π.).

Όπως φαίνεται στο από 25-8-2017 συνημμένο τοπογραφικό διάγραμμα κλίμακας 1:2500 που συντάχθηκε από την Δασοπόνο του Δασαρχείου Κυπαρισσίας Ευγενία Αλεξανδροπούλου και εντοπίζεται στο απόσπασμα Φ.Χ. «Κυπαρισσία» κλίμακας 1:50.000 και αποτελεί αναπόσπαστο μέρος της απόφασης αυτής. Προβλέπεται φυσική αναγέννηση της δασικής βλάστησης που καταστράφηκε.

Άσκηση αίτησης ακύρωσης κατά αυτής κατατίθεται ενώπιον του (οικείου) Τριμελούς Εφετείου εντός εξήντα (60) ημερών από την επόμενη της δημοσίευσης ή της κοινοποίησής της.

Από την εφαρμογή των κανονιστικών διατάξεων της απόφασης αυτής δεν προκαλείται δαπάνη σε βάρος του κρατικού προϋπολογισμού σύμφωνα με το άρθρο 90 του π.δ. 63/2005 «Κωδικοποίηση νομοθεσίας για την Κυβέρνηση και τα κυβερνητικά όργανα» (ΦΕΚ 98/τ.Α'/2005).

Η απόφαση αυτή να δημοσιευθεί στην Εφημερίδα της Κυβερνήσεως.

Πάτρα, 27 Νοεμβρίου 2017

Ο Συντονιστής Αποκεντρωμένης Διοίκησης

ΝΙΚΟΛΑΟΣ ΠΑΠΑΘΕΟΔΩΡΟΥ

ΣΧΕΔΙΑΓΡΑΜΜΑ

Αναδασωτέου Δημόσιου Δάσους εμβαδού ένδεκα στρεμμάτων και τριακοσίων εβδομήντα χιλιοστών (11,370), κειμένου στη θέση *"Μαραθιές - Παπαηλιέικα"* περιφερείας Τοπικής Κοινότητας Καλού Νερού της Δημοτικής Ενότητας Αυλώνα του Δήμου Τριφυλίας, λόγω πυρκαγιάς.

ΥΠΟΜΝΗΜΑ

Κλίμακα: 1:2500

Τμήμα 1: (**α.β...θ.ι.κ΄.λ΄.μ΄.ν΄.ξ΄.γ΄.δ΄.ε΄.ζ΄.η΄.θ΄.ι΄.α**) & Τμήμα 2: (**ο΄.π΄.ρ΄.σ΄.ξ.ο΄**): ***Αναδασωτέο Δημόσιο Δάσος εμβαδού εννέα στρεμμάτων και εννιακοσίων σαράντα επτά χιλιοστών (9,947) και ενός στρέμματος και τετρακοσίων είκοσι τριών χιλιοστών (1,423) - αντίστοιχα - συνολικού εμβαδού ένδεκα στρεμμάτων και τριακοσίων εβδομήντα χιλιοστών (11,370)***.

(**α.β...ω.α΄.β΄.γ΄...ι΄.α**): Δημόσιο Δάσος συνολικού εμβαδού είκοσι εννέα στρεμμάτων και εξακοσίων εξήντα πέντε χιλιοστών (29,665), το οποίο κάηκε από την πυρκαγιά της 20-4-2017, εκδηλωθείσα στη θέση *"Μαραθιές - Παπαηλιέικα"* περιφερείας Τοπικής Κοινότητας Καλού Νερού της Δημοτικής Ενότητας Αυλώνα του Δήμου Τριφυλίας.

(**ο΄.ο.2.3.4.π.ρ...ψ.ω.α΄.β΄.ξ΄.ν΄.μ΄.1.π΄.ο΄**): Δημόσιο Δάσος εμβαδού δώδεκα στρεμμάτων και εννιακοσίων ενός χιλιοστών (12,901), το οποίο κάηκε από την πυρκαγιά της 20-4-2017 και εμπεριέχεται σε ευρύτερη έκταση η οποία έχει κηρυχθεί αναδασωτέα - λόγω της από 11&12-4-2006 πυρκαγιάς - με την αριθμ. 3051/30-8-2006 απόφαση κ. Γενικής Γραμματέας Περιφέρειας Πελοποννήσου.

(**κ΄.λ΄.1.π΄.ρ΄.σ΄.ν.μ.λ.κ.κ΄**) και (**2.3.4.2**): Δημόσιο Δάσος συνολικού εμβαδού πέντε στρεμμάτων και τριακοσίων ενενήντα τεσσάρων χιλιοστών (5,394), το οποίο κάηκε από την πυρκαγιά της 20-4-2017 και εμπεριέχεται σε ευρύτερη έκταση η οποία έχει κηρυχθεί αναδασωτέα - λόγω της από 27-4-1987 πυρκαγιάς - με την αριθμ. 683/19-4-1988 απόφαση κ. Νομάρχη Μεσσηνίας.

Αποστάσεις: **α.β**=8,20 μ., **β.γ**=8,26 μ., **γ.δ**=11,14 μ., **δ.ε**=11,23 μ., **ε.ζ**=9,80 μ., **η.θ**=17,07 μ., **θ.ι**=11,75 μ., **ι.κ΄**=7,45 μ., **λ΄.μ΄**=32,69 μ., **ξ΄.γ΄**=24,42 μ., **γ΄.δ΄**=10,63 μ., **δ΄.ε΄**=12,08 μ., **η΄.θ΄**=20,34 μ., **ο΄.π΄**=56,69 μ., **π΄.ρ΄**=36,80 μ., **ρ΄.σ΄**=30,91 μ., **σ΄.ξ**=35,41 μ., **ξ.ο΄**=4,13 μ.

▨ Ορίζει την έκταση που έχει κηρυχθεί αναδασωτέα - λόγω της από 27-4-1987 πυρκαγιάς - με την αριθμ. 683/19-4-1988 απόφαση κ. Νομάρχη Μεσσηνίας.

--- Ορίζει την έκταση που έχει κηρυχθεί αναδασωτέα - λόγω της από 11&12-4-2006 πυρκαγιάς - με την αριθμ. 3051/30-8-2006 απόφαση κ. Γενικής Γραμματέας Περιφέρειας Πελοποννήσου.

ΣΥΝΤΕΤΑΓΜΕΝΕΣ ΕΓΣΑ΄87

Τμήμα 1

α:	X=299030.79	Y=4130912.01	**μ΄**:	X=299068.71	Y=4130793.59
β:	X=299031.25	Y=4130903.82	**ν΄**:	X=299104.00	Y=4130832.00
γ:	X=299036.01	Y=4130897.08	**ξ΄**:	X=299142.92	Y=4130883.31
δ:	X=299035.22	Y=4130885.96	**γ΄**:	X=299137.00	Y=4130907.00
ε:	X=299027.28	Y=4130878.03	**δ΄**:	X=299130.00	Y=4130915.00
ζ:	X=299018.15	Y=4130874.45	**ε΄**:	X=299119.00	Y=4130920.00
η:	X=298990.37	Y=4130851.83	**ζ΄**:	X=299085.00	Y=4130915.00
θ:	X=298974.10	Y=4130846.67	**η΄**:	X=299087.00	Y=4130895.00
ι:	X=298962.59	Y=4130849.05	**θ΄**:	X=299066.91	Y=4130891.83
κ΄:	X=298959.96	Y=4130842.09	**ι΄**:	X=299055.05	Y=4130916.17
λ΄:	X=299071.15	Y=4130826.19			

Τμήμα 2

ο΄:	X=299026.86	Y=4130748.03
π΄:	X=299065.21	Y=4130789.78
ρ΄:	X=299028.52	Y=4130792.66
σ΄:	X=299001.25	Y=4130778.13
ξ:	X=299024.00	Y=4130751.00

ΑΠΟΣΠΑΣΜΑ ΧΑΡΤΗ Γ.Υ.Σ.
Κλίμακας: 1:50000
Έτους εκδόσεως: 1977
ΦΥΛΛΟ ΧΑΡΤΗ: ΚΥΠΑΡΙΣΣΙΑ
→ ▨ ενδεικτική θέση αναδασωτέας

Ανήκει στην αριθμ. 99505/2017 απόφαση Συντονιστή Αποκεντρωμένης Διοίκησης Πελοποννήσου Δυτ. Ελλάδας & Ιονίου. (Διεύθυνση Δασών Μεσσηνίας).

Κυπαρισσία 25-8-2017
Η Συντάκτρια
ΤΥ
Ξυγενία Αλεξανδροπούλου
Δασοπόνος

Καλαμάτα 19-10-2017
Ο Δ/ντής Δασών Μεσσηνίας
ΤΥ
Γεώργιος Σωτηρόπουλος
Δασολόγος

Πάτρα 27-11-2017
Ο Συντονιστής της Αποκεντρωμένης Διοίκησης Πελοποννήσου Δυτικής Ελλάδας και Ιονίου
ΤΥ
Νικόλαος Παπαθεοδώρου

ΘΕΩΡΗΘΗΚΕ
Κυπαρισσία 19-10-2017
Ο Δασάρχης Κυπαρισσίας
ΤΥ
Νικόλαος Χριστοδούλου
Δασολόγος

ΕΘΝΙΚΟ ΤΥΠΟΓΡΑΦΕΙΟ
Για τεχνικούς λόγους στο σχεδιάγραμμα, από το ηλεκτρονικό αρχείο, έγινε σμίκρυνση κατά ποσοστό 56%



ΕΘΝΙΚΟ ΤΥΠΟΓΡΑΦΕΙΟ

Την ευθύνη για την εκτύπωση, διαχείριση και κυκλοφορία των φύλλων της Εφημερίδας της Κυβερνήσεως, (ΦΕΚ) στην έντυπη και ηλεκτρονική έκδοση, **έχει το Εθνικό Τυπογραφείο** το οποίο αποτελεί δημόσια υπηρεσία η οποία υπάγεται στο Υπουργείο Διοικητικής Ανασυγκρότησης. Το Εθνικό Τυπογραφείο έχει επίσης την ευθύνη για την κάλυψη των εκτυπωτικών αναγκών του Δημοσίου. (ν. 3469/2006, Α΄ 131).

ΥΠΗΡΕΣΙΕΣ ΠΟΥ ΠΑΡΕΧΕΙ ΤΟ ΕΘΝΙΚΟ ΤΥΠΟΓΡΑΦΕΙΟ

1. ΦΥΛΛΟ ΤΗΣ ΕΦΗΜΕΡΙΔΑΣ ΤΗΣ ΚΥΒΕΡΝΗΣΕΩΣ (ΦΕΚ)

Η ηλεκτρονική μορφή των ΦΕΚ διατίθεται δωρεάν από την ιστοσελίδα www.et.gr. Για τα ΦΕΚ που δεν έχουν ψηφιοποιηθεί και καταχωρισθεί στην πιο πάνω ιστοσελίδα δίνεται η δυνατότητα δωρεάν αποστολής με ηλεκτρονικό ταχυδρομείο, μετά από αίτηση που υποβάλλεται ηλεκτρονικά με τη συμπλήρωση ειδικής φόρμας.

Η έντυπη μορφή των ΦΕΚ διατίθεται για μεμονωμένα φύλλα με το ανάλογο κόστος από το τμήμα Πωλήσεων απευθείας ή με ταχυδρομική αποστολή μέσω αίτησης παραγγελίας στα ΚΕΠ, ενώ για ετήσια συνδρομή από το τμήμα Συνδρομητών. Το κόστος για ασπρόμαυρο ΦΕΚ από 1 έως 16 σελίδες είναι 1€, προσαυξανόμενο κατά 0,20€ για κάθε επιπλέον οκτασέλιδο ή μέρος αυτού. Το κόστος για έγχρωμο ΦΕΚ είναι 1,50€ από 1 έως 16 σελίδες, προσαυξανόμενο κατά 0,30€ για κάθε επιπλέον οκτασέλιδο ή μέρος αυτού.

Τρόπος αποστολής κειμένων προς δημοσίευση

- Τα κείμενα για δημοσίευση στο ΦΕΚ, από όλες τις δημόσιες υπηρεσίες και τους φορείς του δημόσιου τομέα, **αποστέλλονται στην διεύθυνση webmaster.et@et.gr** με χρήση προηγμένης ψηφιακής υπογραφής και χρονοσήμανσης.
- Οι περιλήψεις Διακηρύξεων Δημοσίων Συμβάσεων, αποστέλλονται στην ηλεκτρονική διεύθυνση dds@et.gr με τη χρήση **απλού** ηλεκτρονικού ταχυδρομείου.
- Κατ’ εξαίρεση, πολίτες οι οποίοι δεν έχουν αποκτήσει προηγμένη ηλεκτρονική υπογραφή, μπορούν να αποστέλλουν ταχυδρομικά ή να καταθέτουν με εκπρόσωπό τους κείμενα προς δημοσίευση αποτυπωμένα σε χαρτί, στο Τμήμα Παραλαβής Δημοσιευτέας Ύλης.

Πληροφορίες σχετικά με την αποστολή/κατάθεση εγγράφων προς δημοσίευση, την πώληση των τευχών και τους ισχύοντες τιμοκαταλόγους για όλες τις υπηρεσίες θα βρείτε στην ιστοσελίδα μας και στη διαδρομή Εξυπηρέτηση κοινού - τμήμα πωλήσεων ή συνδρομητών. Επίσης στην ιστοσελίδα μπορείτε να αναζητήσετε πληροφορίες σχετικά με την πορεία δημοσίευσης των εγγράφων, εφόσον γνωρίζετε τον Κωδικό Αριθμό Δημοσιεύματος (ΚΑΔ). Τον ΚΑΔ εκδίδει το Εθνικό Τυπογραφείο για όλα τα κείμενα που πληρούν τις προϋποθέσεις δημοσίευσης.

2. ΚΑΛΥΨΗ ΕΚΤΥΠΩΤΙΚΩΝ ΑΝΑΓΚΩΝ του Δημοσίου και των φορέων του

Το Εθνικό Τυπογραφείο μετά από αίτημα φορέα του Δημοσίου αναλαμβάνει να σχεδιάσει και να εκτυπώσει κάρτες, βιβλία, αφίσες, μπλοκ, μηχανογραφικά έντυπα, φακέλους, φακέλους αλληλογραφίας, κ.ά. Επίσης σχεδιάζει και κατασκευάζει σφραγίδες.

ΕΠΙΚΟΙΝΩΝΙΑ ΜΕ ΤΟ ΕΘΝΙΚΟ ΤΥΠΟΓΡΑΦΕΙΟ

Ταχυδρομική Διεύθυνση: Καποδιστρίου 34, τ.κ. 10432, Αθήνα

ΤΗΛΕΦΩΝΙΚΟ ΚΕΝΤΡΟ: 210 5279000 - fax: 210 5279054

ΤΜΗΜΑΤΑ ΕΞΥΠΗΡΕΤΗΣΗΣ ΚΟΙΝΟΥ

Πωλήσεων: (Ισόγειο, τηλ. 210 5279178 - 180)

Συνδρομητών: (Ημιόροφος, τηλ. 210 5279136)

Πληροφοριών: (Ισόγειο, Γρ. 3 και τηλεφ. κέντρο 210 5279000)

Παραλαβής Δημ. Ύλης: (Ισόγειο, τηλ. 210 5279167, 210 5279139)

Ωράριο για το κοινό: Δευτέρα ως Παρασκευή: 8:00 - 13:30

Ιστοσελίδα: **www.et.gr**

Πληροφορίες σχετικά με την λειτουργία της ιστοσελίδας: **helpdesk.et@et.gr**

Αποστολή ψηφιακά υπογεγραμμένων εγγράφων προς δημοσίευση στο ΦΕΚ: **webmaster.et@et.gr**

Πληροφορίες για γενικό πρωτόκολλο και αλληλογραφία: **grammateia@et.gr**

